



Bisher rechtswirksamer Flächennutzungsplan

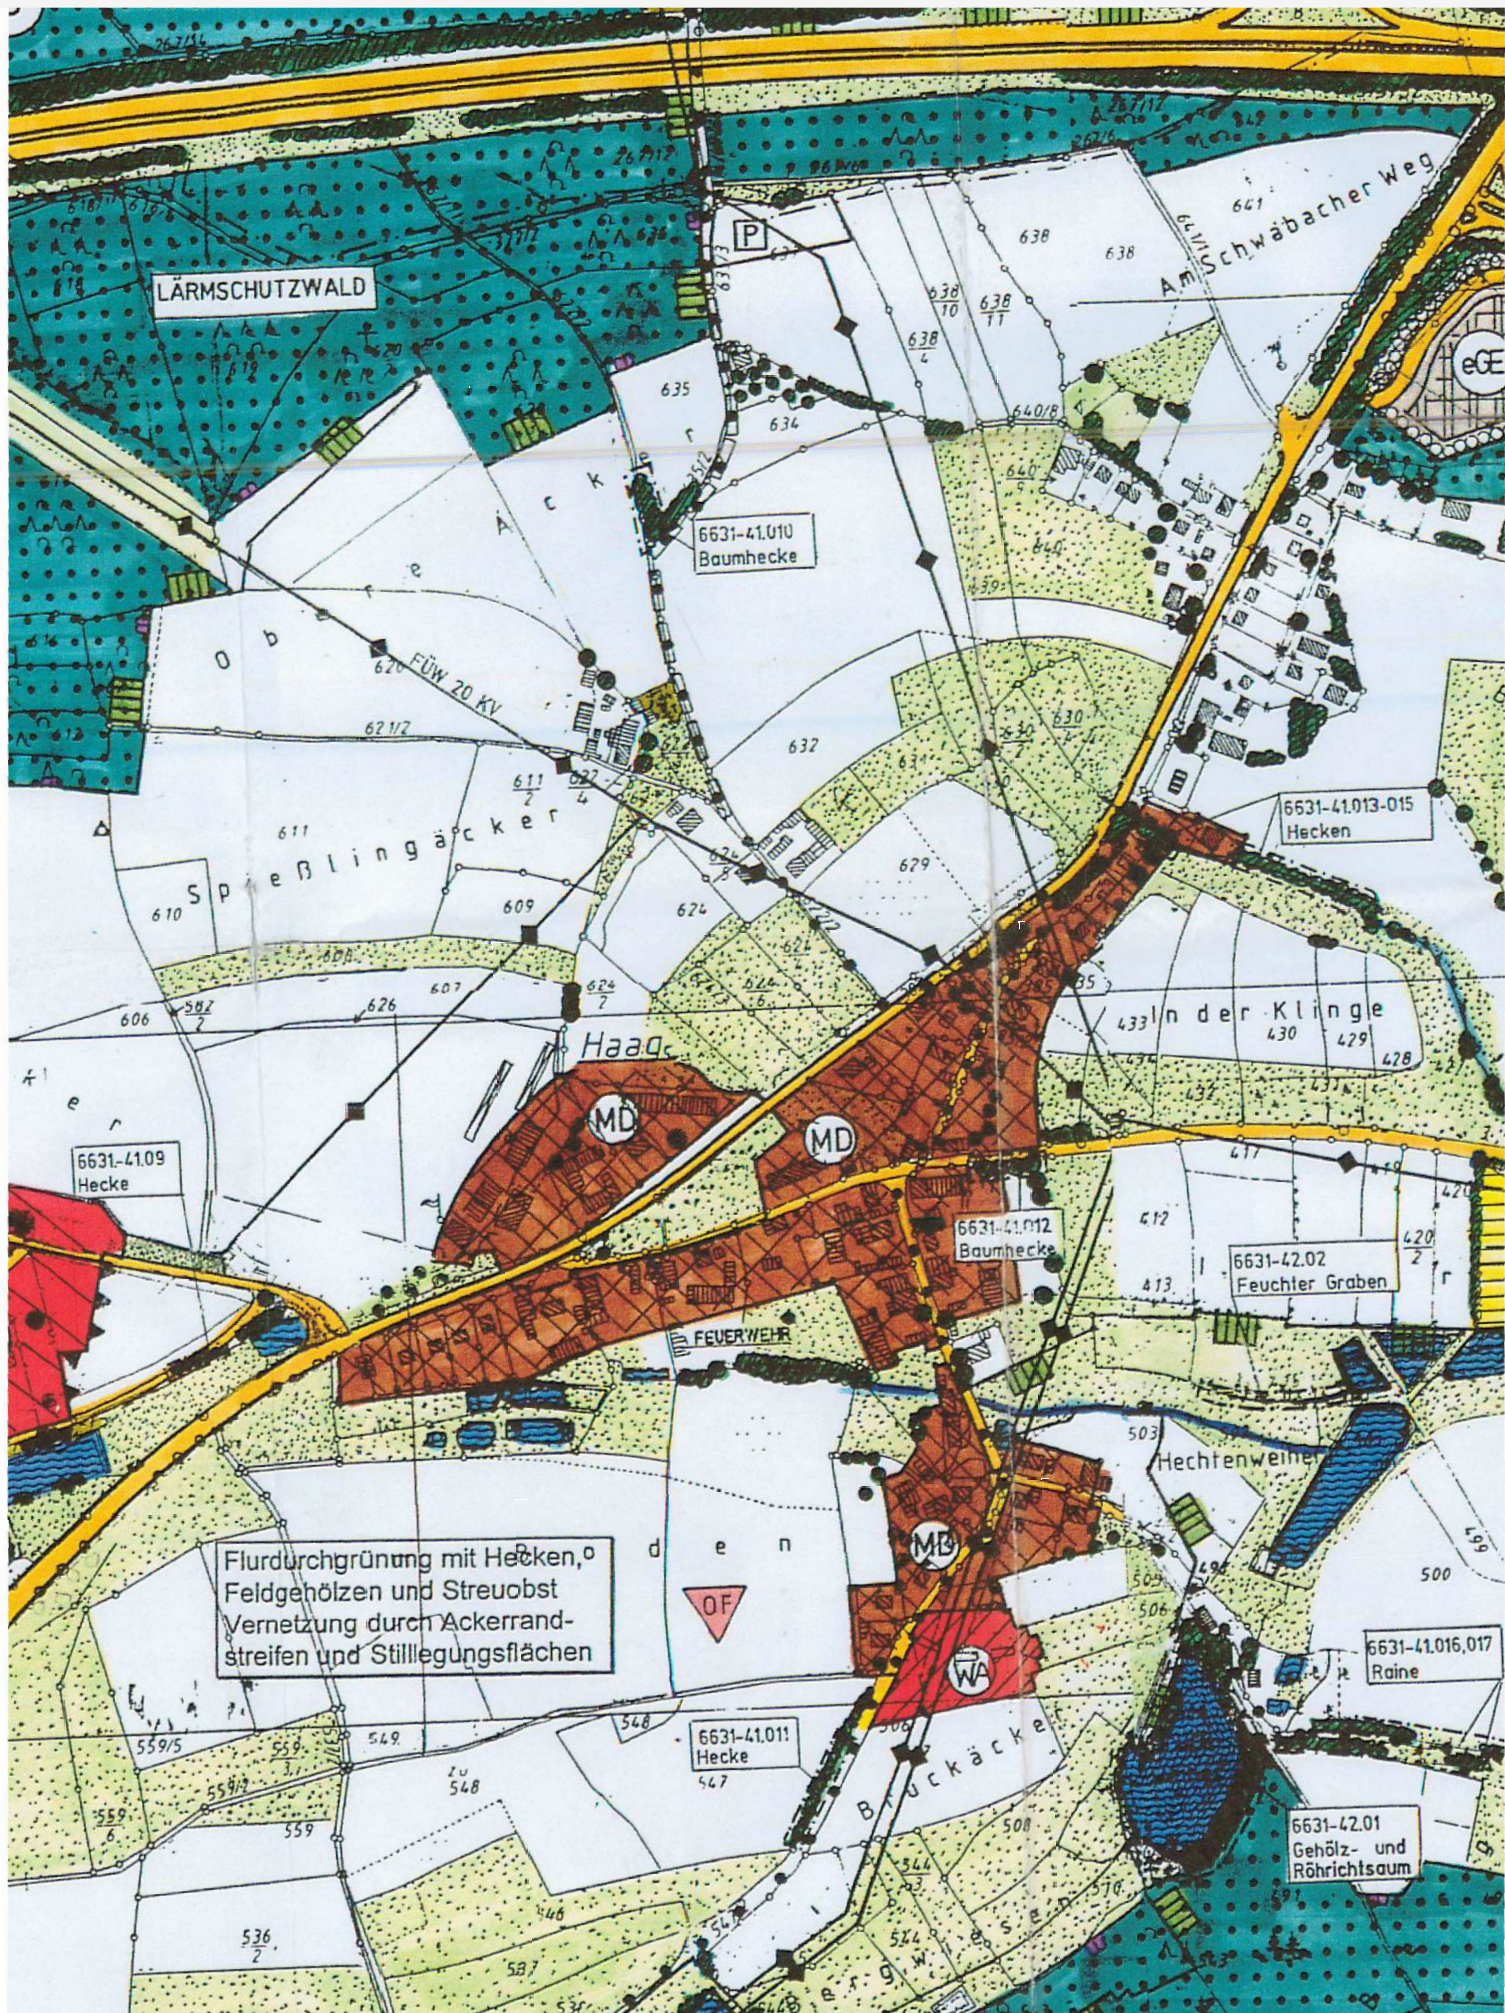

N
M = 1 : 5000

21. Änderung des Flächennutzungsplans

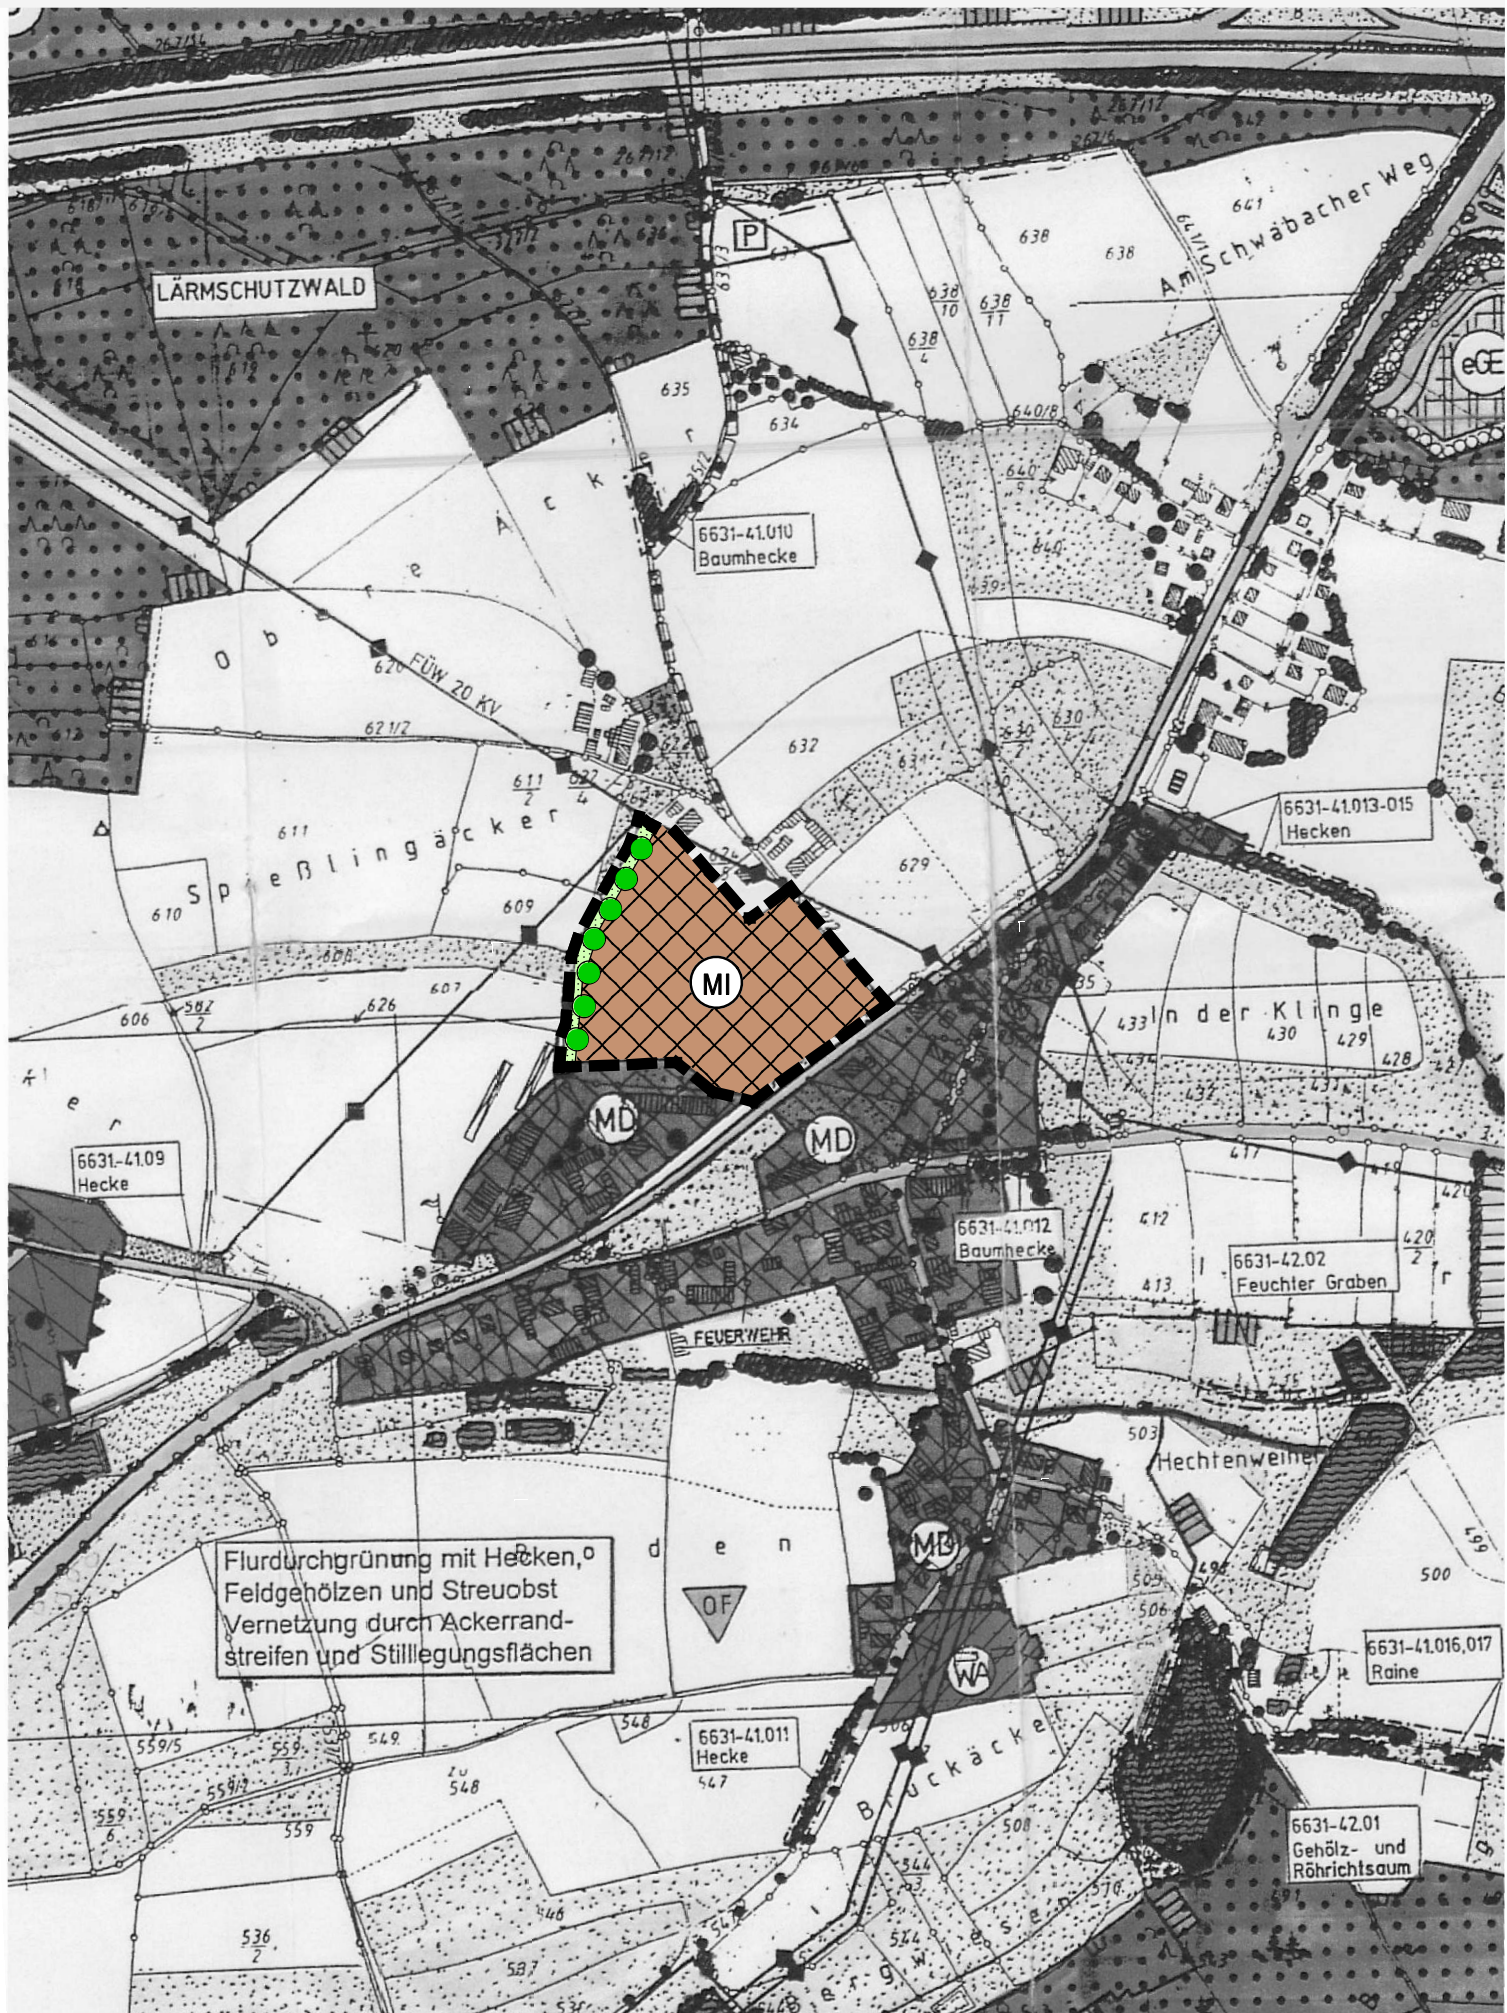

Verfahrensvermerke

- 1. Der Gemeinderat Kammerstein hat in der Sitzung vom _____ die Änderung des Flächennutzungsplans beschlossen. Der Aufstellungsbeschluss wurde am _____ ortsüblich bekannt gemacht.
- 2. Die frühzeitige Öffentlichkeitsbeteiligung gemäß § 3 Abs. 1 BauGB mit öffentlicher Darlegung und Anhörung für den Vorentwurf des Flächennutzungsplans in der Fassung vom _____ hat in der Zeit vom _____ bis _____ stattgefunden.
- 3. Die frühzeitige Beteiligung der Behörden und sonstigen Träger öffentlicher Belange gemäß § 4 Abs. 1 BauGB für den Vorentwurf des Flächennutzungsplans in der Fassung vom _____ hat in der Zeit vom _____ bis _____ stattgefunden.
- 4. Zu dem Entwurf des Flächennutzungsplans in der Fassung vom _____ wurden die Behörden und sonstigen Träger öffentlicher Belange gemäß § 4 Abs. 2 BauGB in der Zeit vom _____ bis _____ beteiligt.
- 5. Der Entwurf des Flächennutzungsplans in der Fassung vom _____ wurde mit der Begründung gemäß § 3 Abs. 2 BauGB in der Zeit vom _____ bis _____ öffentlich ausgelegt.
- 6. Die Gemeinde Kammerstein hat mit Beschluss des Gemeinderates vom _____ den Flächennutzungsplan in der Fassung vom _____ festgestellt.

Kammerstein, den _____

Wolfram Göll, 1. Bürgermeister

Siegel

- 7. Das Landratsamt Roth hat den Flächennutzungsplan mit Bescheid vom _____ AZ _____ gemäß § 6 BauGB genehmigt.

Siegel Genehmigungsbehörde

- 8. Ausgefertigt

Kammerstein, den _____

Wolfram Göll, 1. Bürgermeister

Siegel

- 9. Die Erteilung der Genehmigung des Flächennutzungsplans wurde am _____ gemäß § 6 Abs. 5 BauGB ortsüblich bekannt gemacht. Der Flächennutzungsplan ist damit wirksam.

Kammerstein, den _____

Wolfram Göll, 1. Bürgermeister

Siegel

Zeichenerklärung für Änderung

- Mischgebiet gemäß § 6 BauNVO
- Grünflächen im engeren Siedlungszusammenhang
- Bauflächeneingrünung
- Abgrenzung des Änderungsbereiches



**Gemeinde
Kammerstein**

21. Änderung des Flächennutzungsplanes
der Gemeinde Kammerstein
im Ortsteil Haag

VORENTWURF

KLOS
GmbH & Co. KG

Ingenieurbüro für Tiefbauwesen und Städteplanung
Beratung • Planung • Bauleitung • Gutachten
Alte Rathausgasse 6
91174 Spalt
www.ib-klos.de
Fon: 09175 / 7970 - 0
Fax: 09175 / 7970 - 50
Email: info@ib-klos.de

aufgestellt: 31.03.2021

geändert:

C. Klos, Dipl.-Ing.