

I:\3815 GEWERBEBEITRIEB HAAG & ACAD 02 VPL\3D PLANE\3815_VPL03.DWG 26.08.2021



ÄNDERUNG

AUFTRAGGEBER

PROJEKT

PLANINHALT

VERFASSER

--	--	--	--


AUTOHAUS RIEGER

BBP-NR. H7, GWG "LAUBENHAID"

LAGEPLAN VARIANTE 3
STRABENBAU KARTIERUNG, LUFTBILD + PLANUNG ABD

Dipl.-Ing. Andreas Lippert
BaykaBau
INGENIEUR
13011
ANDREAS LIPPERT, DIPL.-ING. (FH)

FACH STUFE
VORPLANUNG
STRABENBAU

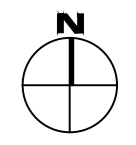

GEZ./GEPR. 26.08.2021
AUG. 2021
NE/LI

AUFTRAG #5815

MABSTAB 1:1.000


PLANNR. V4-1.10

Inhaber: Andreas Lippert, Dipl.-Ing. (FH)
Tel 09122 9374-0 Fax 09122 9374-29
Penzendorfer Str. 12 91126 Rednitzhembach

www.lippert-ing.de

Lagebezug: ETRS89 | UTM
Höhenbezug: DHHN2016 | NHN

GRABZUG

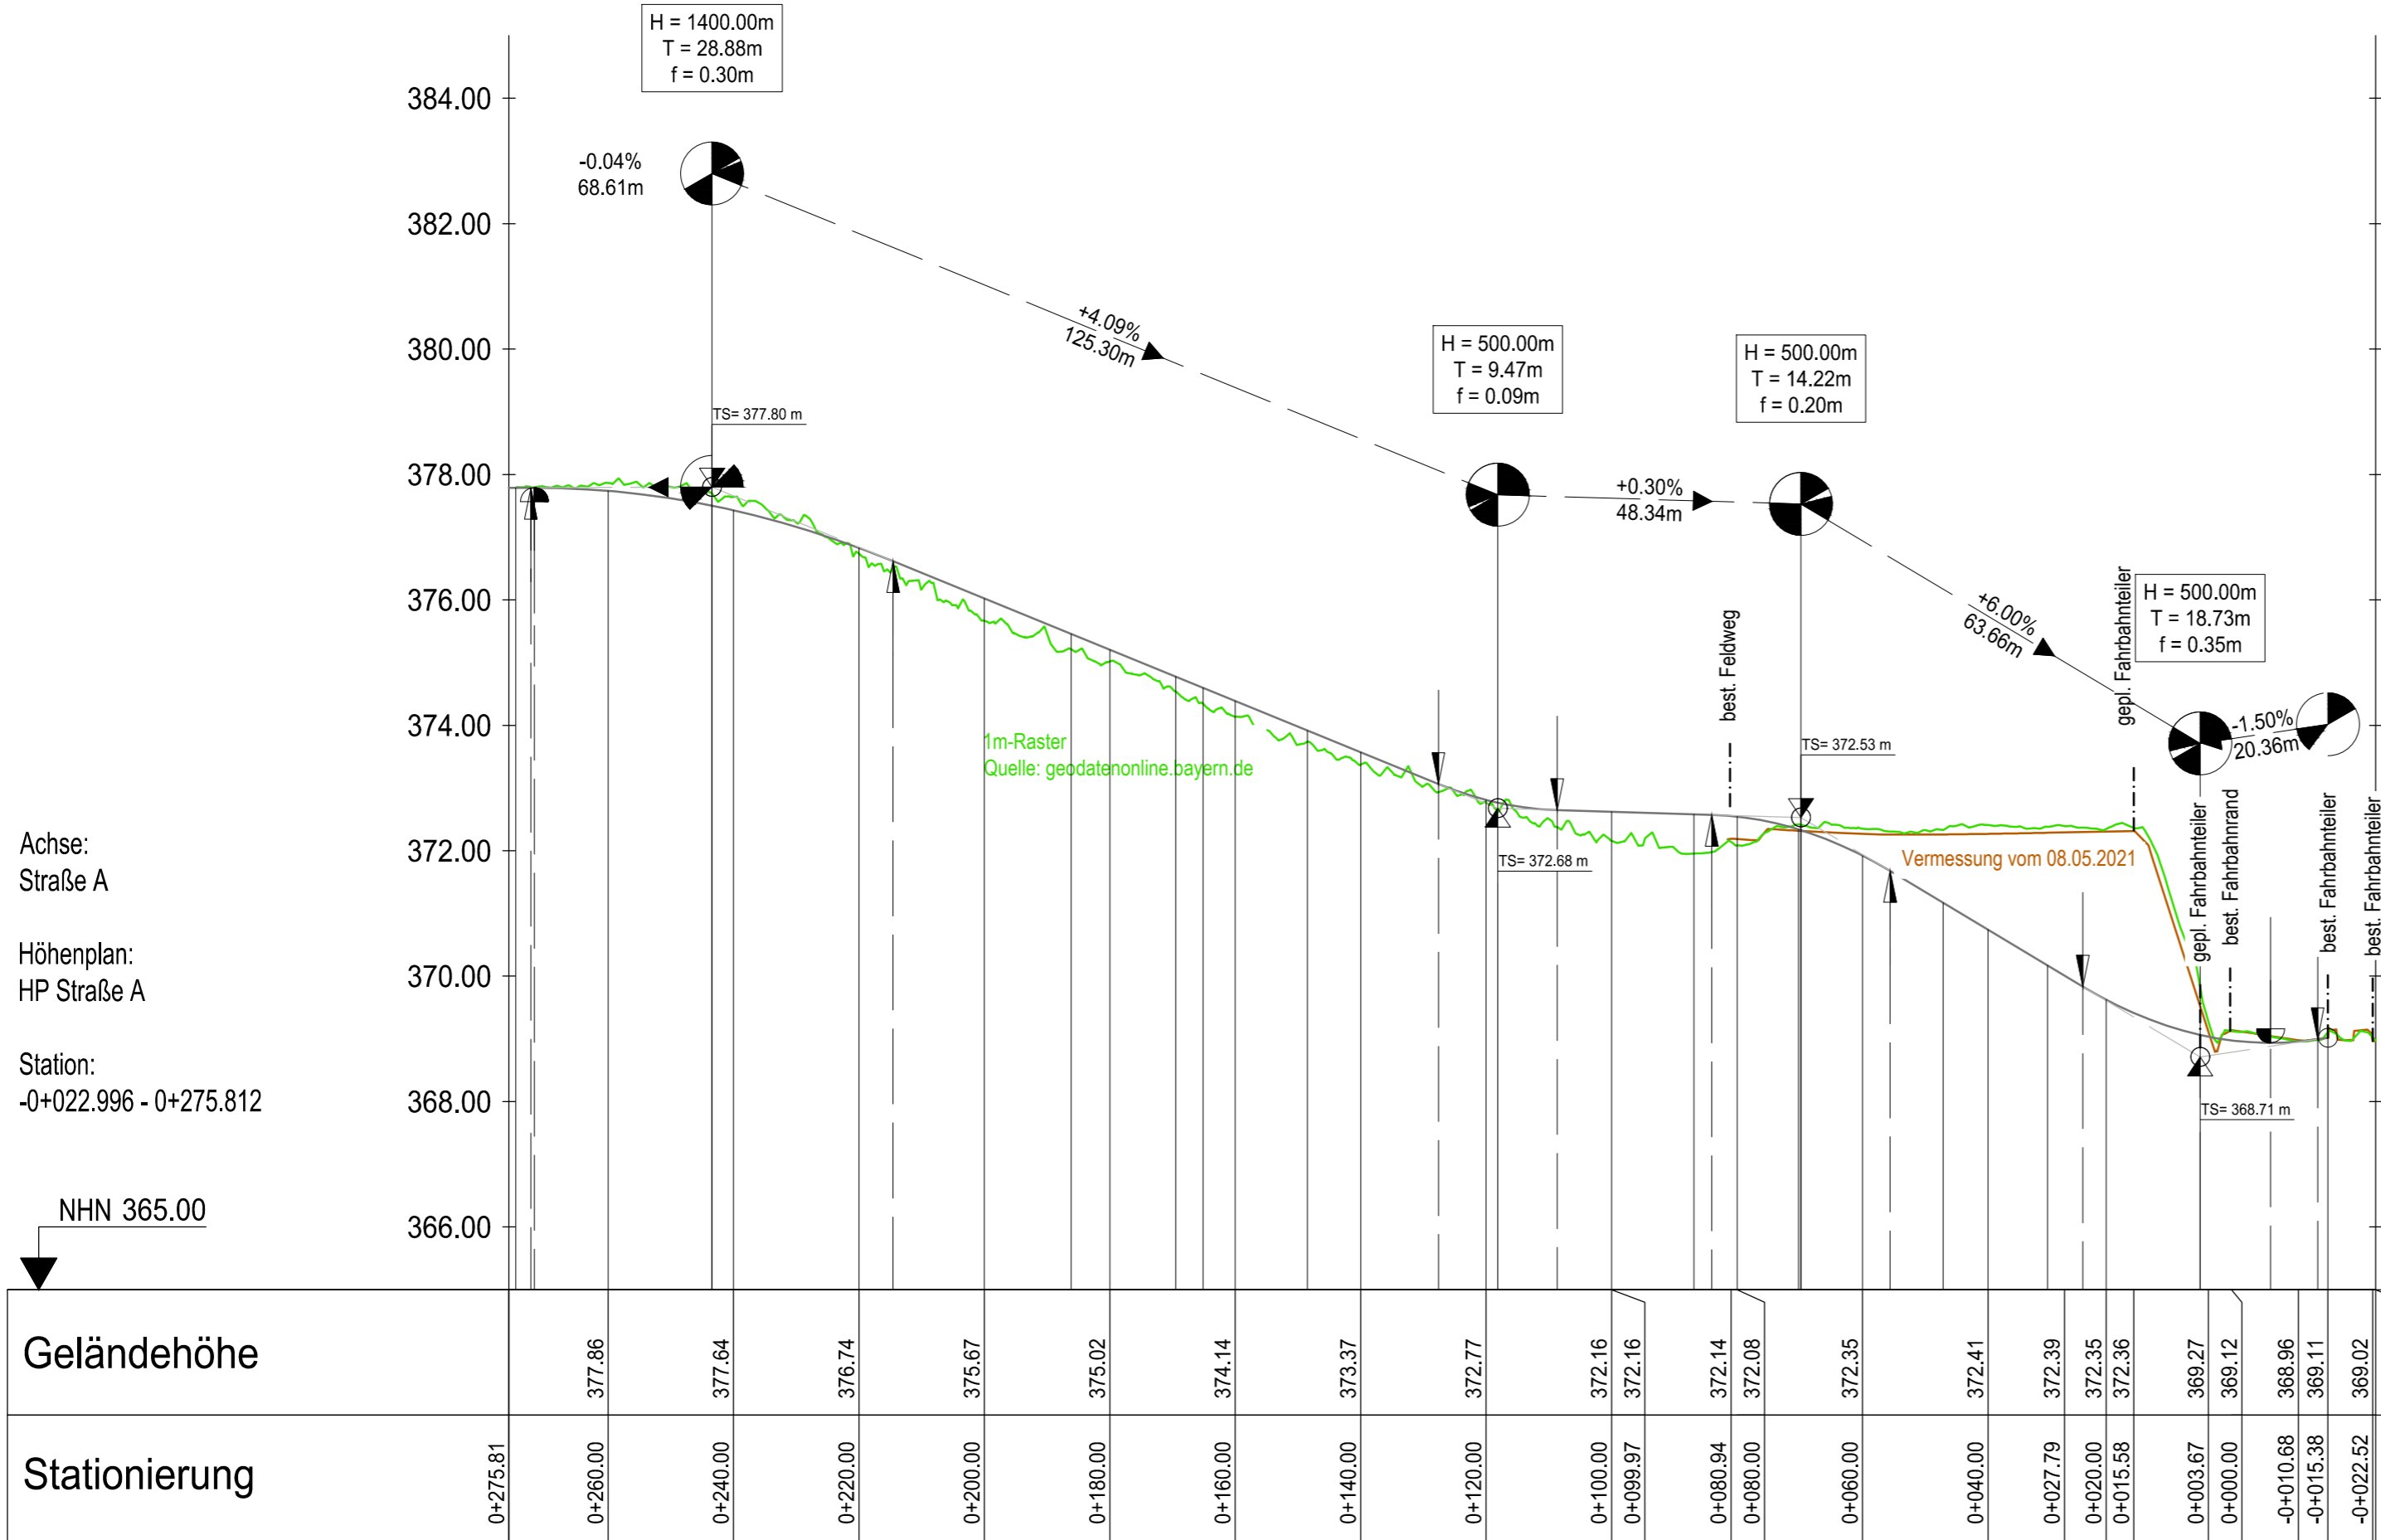

Achse:
Straße A

Höhenplan:
HP Straße A

Station:
-0+022.996 - 0+275.812

NHN 365.00

H = 1400.00m
T = 28.88m
f = 0.30m

H = 500.00m
T = 9.47m
f = 0.09m

H = 500.00m
T = 14.22m
f = 0.20m

H = 500.00m
T = 18.73m
f = 0.35m

H = 500.00m
T = 20.36m
f = 0.35m

ÄNDERUNG

AUFTRAGGEBER

PROJEKT

PLANINHALT

VERFASSER

--	--	--	--

AUTOHAUS RIEGER

BBP-NR. H7, GWG "LAUBENHAID"

HÖHENPLAN VARIANTE 2
STRABENBAU ERSCHLIEBUNGSSTRABE

REDNITZHEMBAU 02.08.2021
Ingenieur
13011

FACH STUFE
VORPLANUNG
STRABENBAU

GEZ./GEPR.
02.08.2021
AUG. 2021
NE/LI

AUFTRAG
#5815

MASSTAB
1:1.000/100

PLANNR.
V4-3.03

Inhaber:
Andreas Lippert, Dipl.-Ing. (FH)

Tel 09122 9374-0
Fax 09122 9374-29

Penzendorfer Str. 12
91126 Rednitzhembach

Lagebezug: ETRS89 | UTM
Höhenbezug: DHHN2016 | NHN

I:\5815 GEWERBEBIET HAAG\60 ACAD\02_VPL\30 PLANE\5815_VPL\03.DWG 02.08.2021