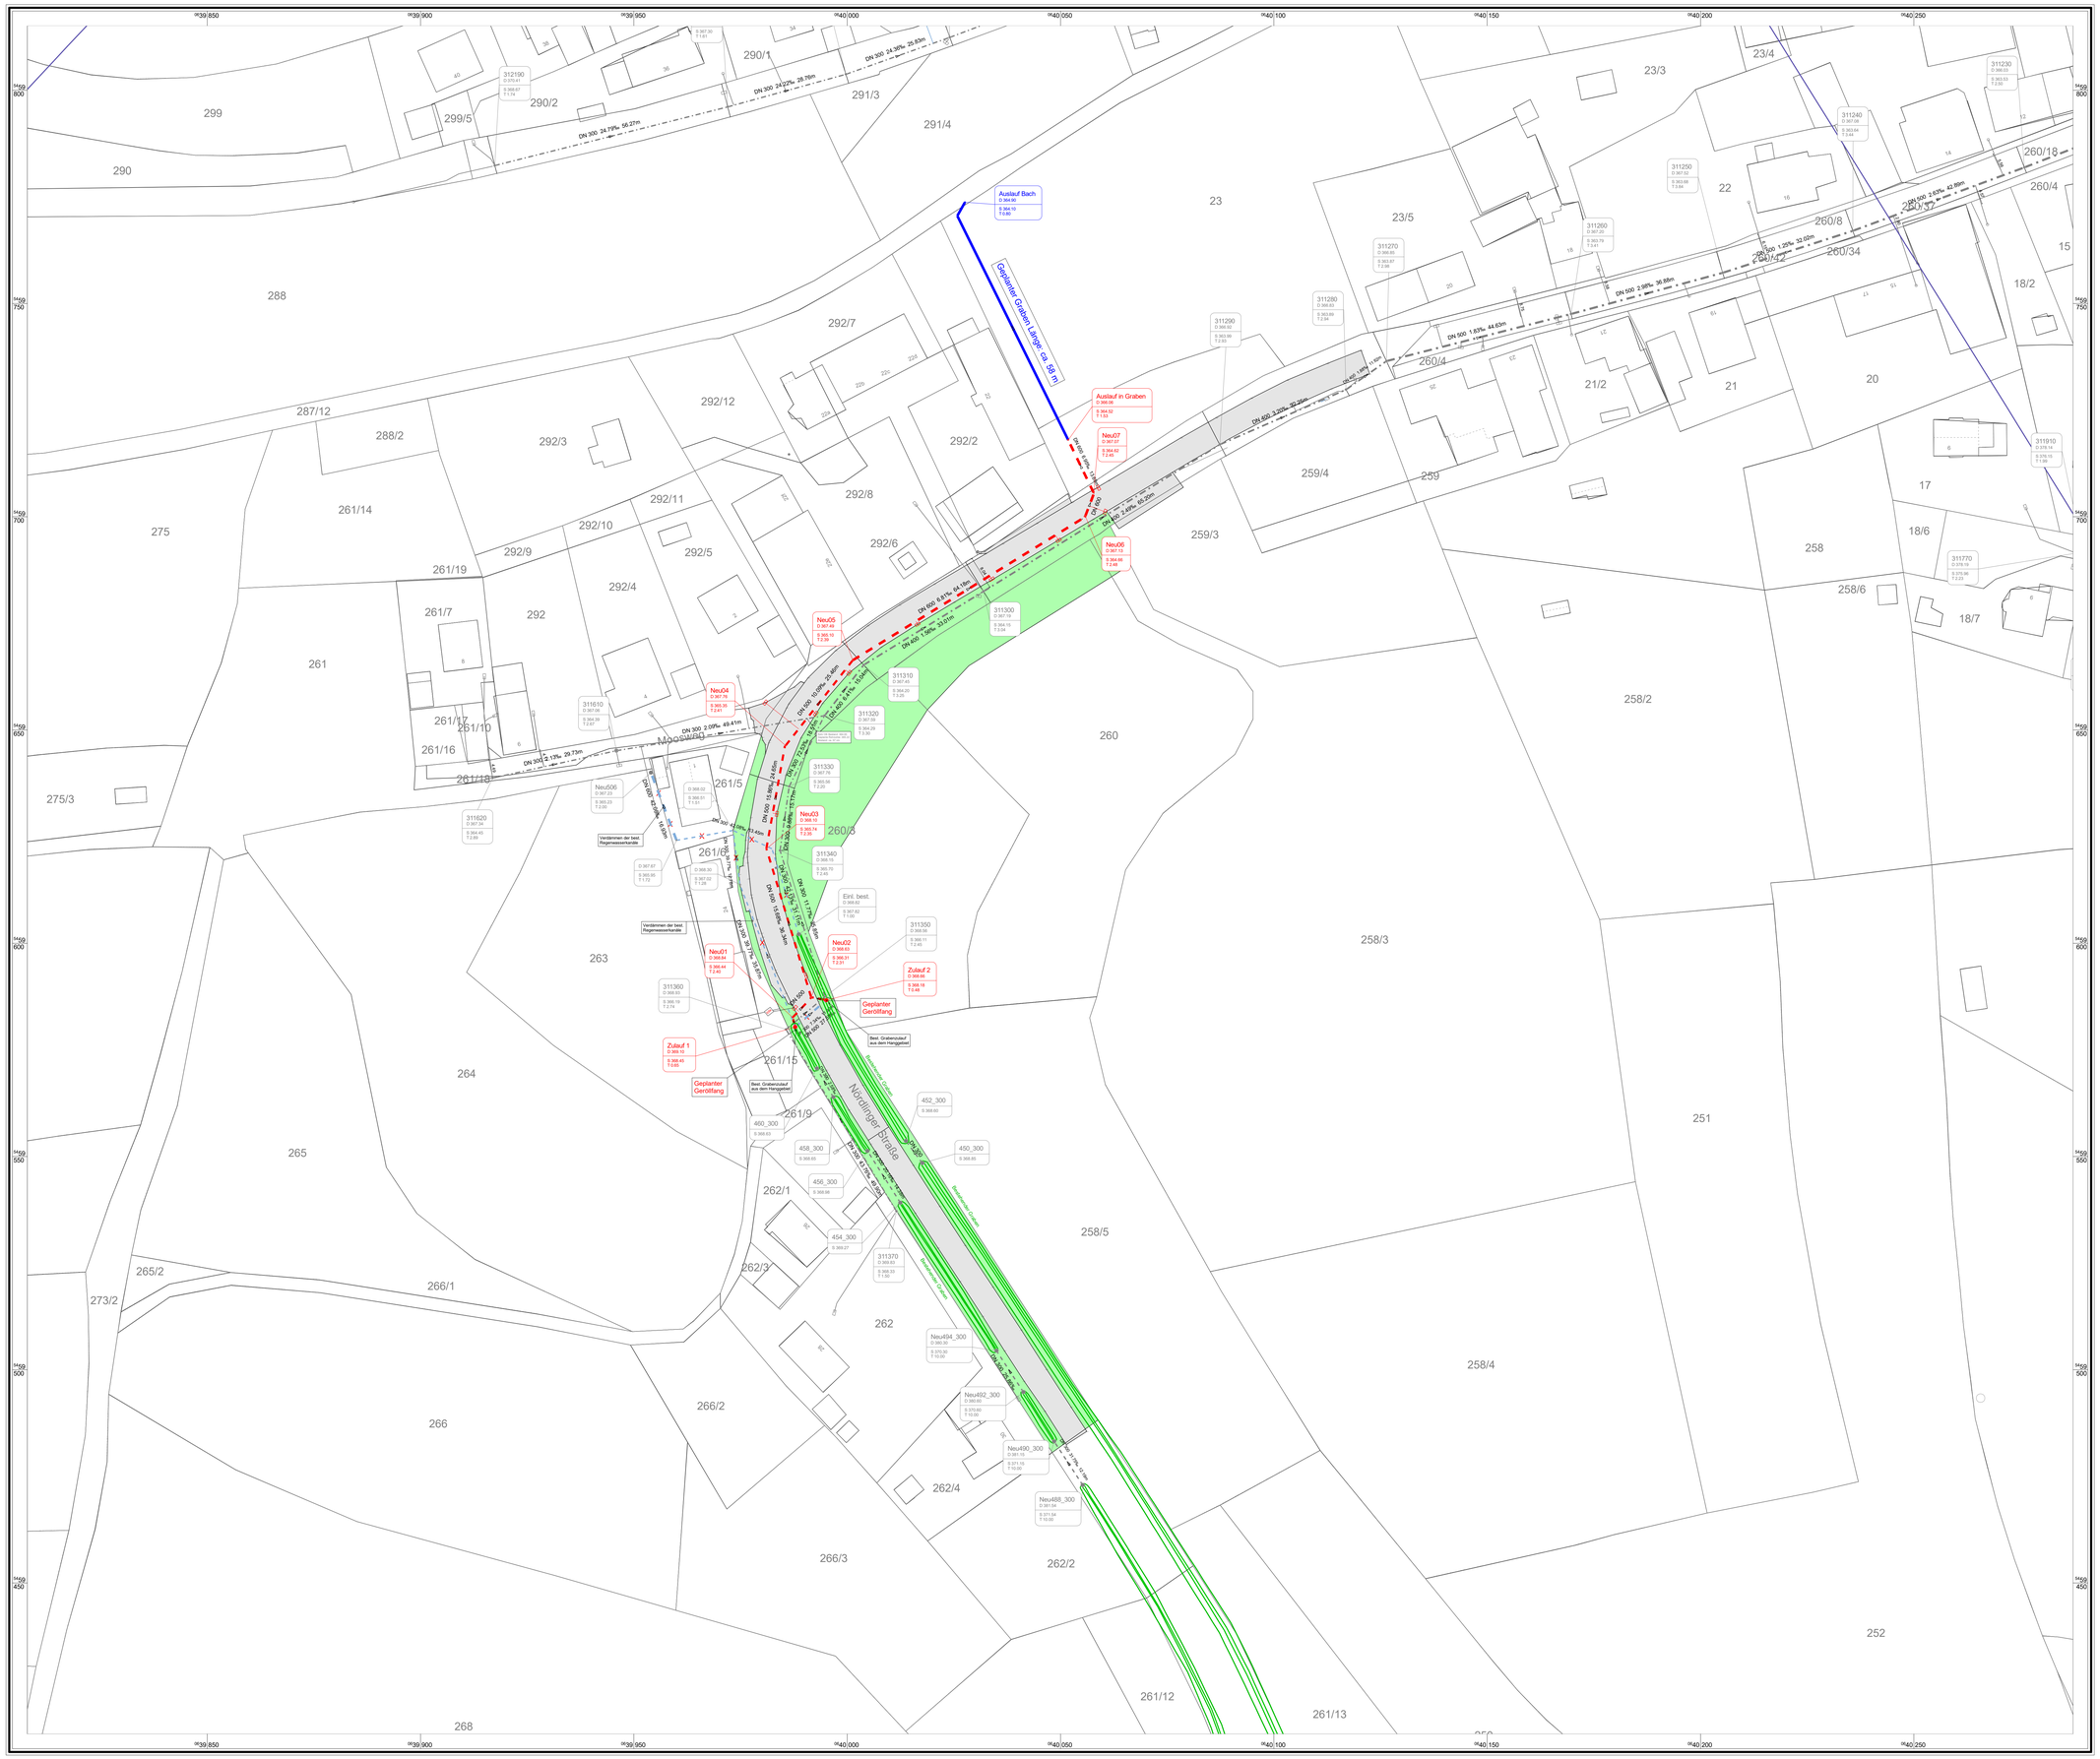
Auslauf Bach
Auslauf in Graben
Neu07
Neu06
Neu05
Neu04
Neu03
Neu02
Neu01
Zulauf 2
Zulauf 1
Geplanter Geröllfang
Verdämmen der best. Regenwasserhaltung
Eirl. best.
Best. Grabenzulauf aus dem Hanggebiet
Nördlinger Straße
DN 500 2,05% 42,86m
DN 500 1,25% 32,02m
DN 500 2,98% 36,88m
DN 500 1,63% 44,63m
DN 600 3,40% 32,26m
DN 600 2,40% 65,20m
DN 600 0,61% 64,18m
DN 600 1,78% 33,01m
DN 300 2,09% 49,41m
DN 300 2,13% 29,73m
DN 300 24,79% 56,27m
DN 300 24,22% 28,76m
DN 300 31,36% 25,83m
